



APBŪVES PRIEKŠLIKUMS. 1. KĀRTA

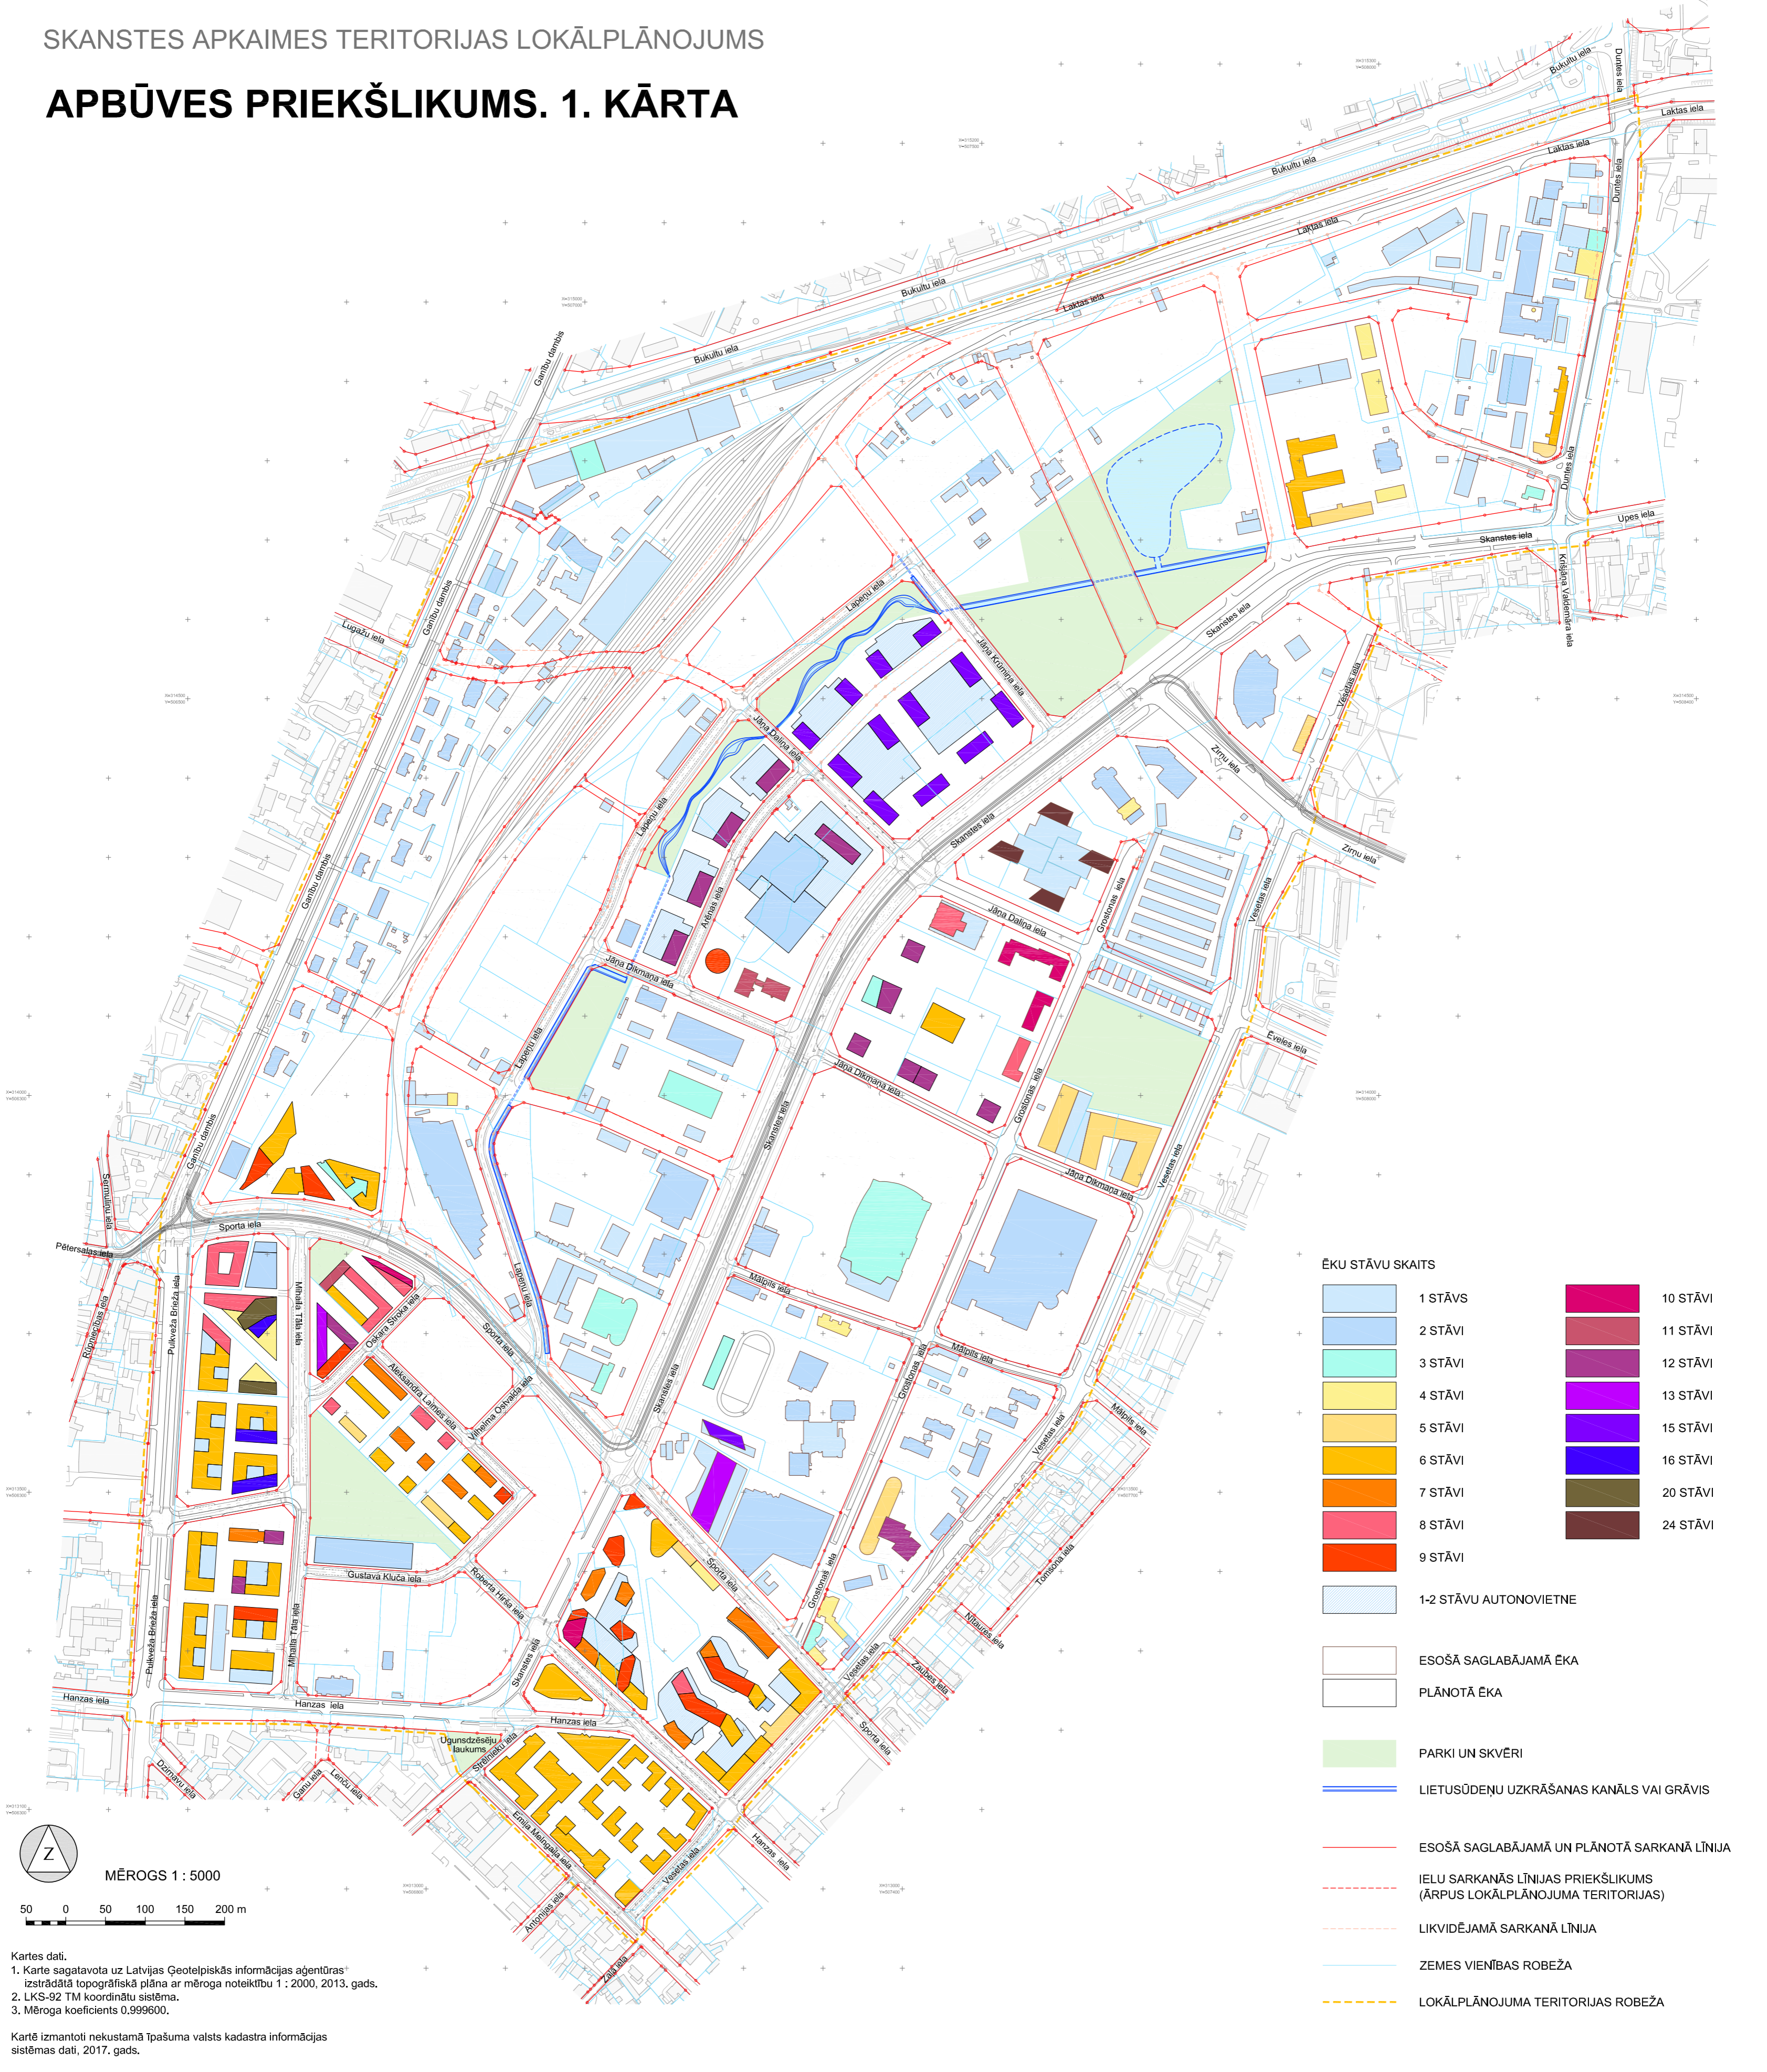

ĒKU STĀVU SKAITS

	1 STĀVS		10 STĀVI
	2 STĀVI		11 STĀVI
	3 STĀVI		12 STĀVI
	4 STĀVI		13 STĀVI
	5 STĀVI		15 STĀVI
	6 STĀVI		16 STĀVI
	7 STĀVI		20 STĀVI
	8 STĀVI		24 STĀVI
	9 STĀVI		

- 1-2 STĀVU AUTONOVIENTNE
- ESOŠĀ SAGLABĀJAMĀ ĒKA
- PLĀNOTĀ ĒKA
- PARKI UN SKVERI
- LIETUSŪDEŅU UZKRĀŠANAS KANĀLS VAI GRĀVIS
- ESOŠĀ SAGLABĀJAMĀ UN PLĀNOTĀ SARKANĀ LĪNIJA
- IELU SARKANĀS LĪNIJAS PRIEKŠLIKUMS (ĀRPUS LOKĀLPLĀNOJUMA TERITORIJAS)
- LIKVIDĒJAMĀ SARKANĀ LĪNIJA
- ZEMES VIENĪBAS ROBEŽA
- LOKĀLPLĀNOJUMA TERITORIJAS ROBEŽA

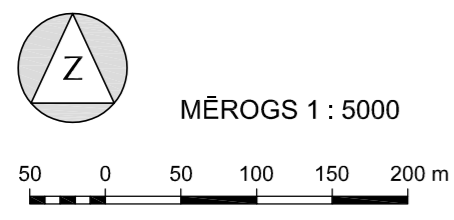

Kartes dati.
 1. Karte sagatavota uz Latvijas Ģeotelpiskās informācijas aģentūras izstrādātā topogrāfiskā plāna ar mēroga noteiktību 1 : 2000, 2013. gads.
 2. LKS-92 TM koordinātu sistēma.
 3. Mēroga koeficients 0,999600.

Kartē izmantoti nekustamā īpašuma valsts kadastra informācijas sistēmas dati, 2017. gads.